
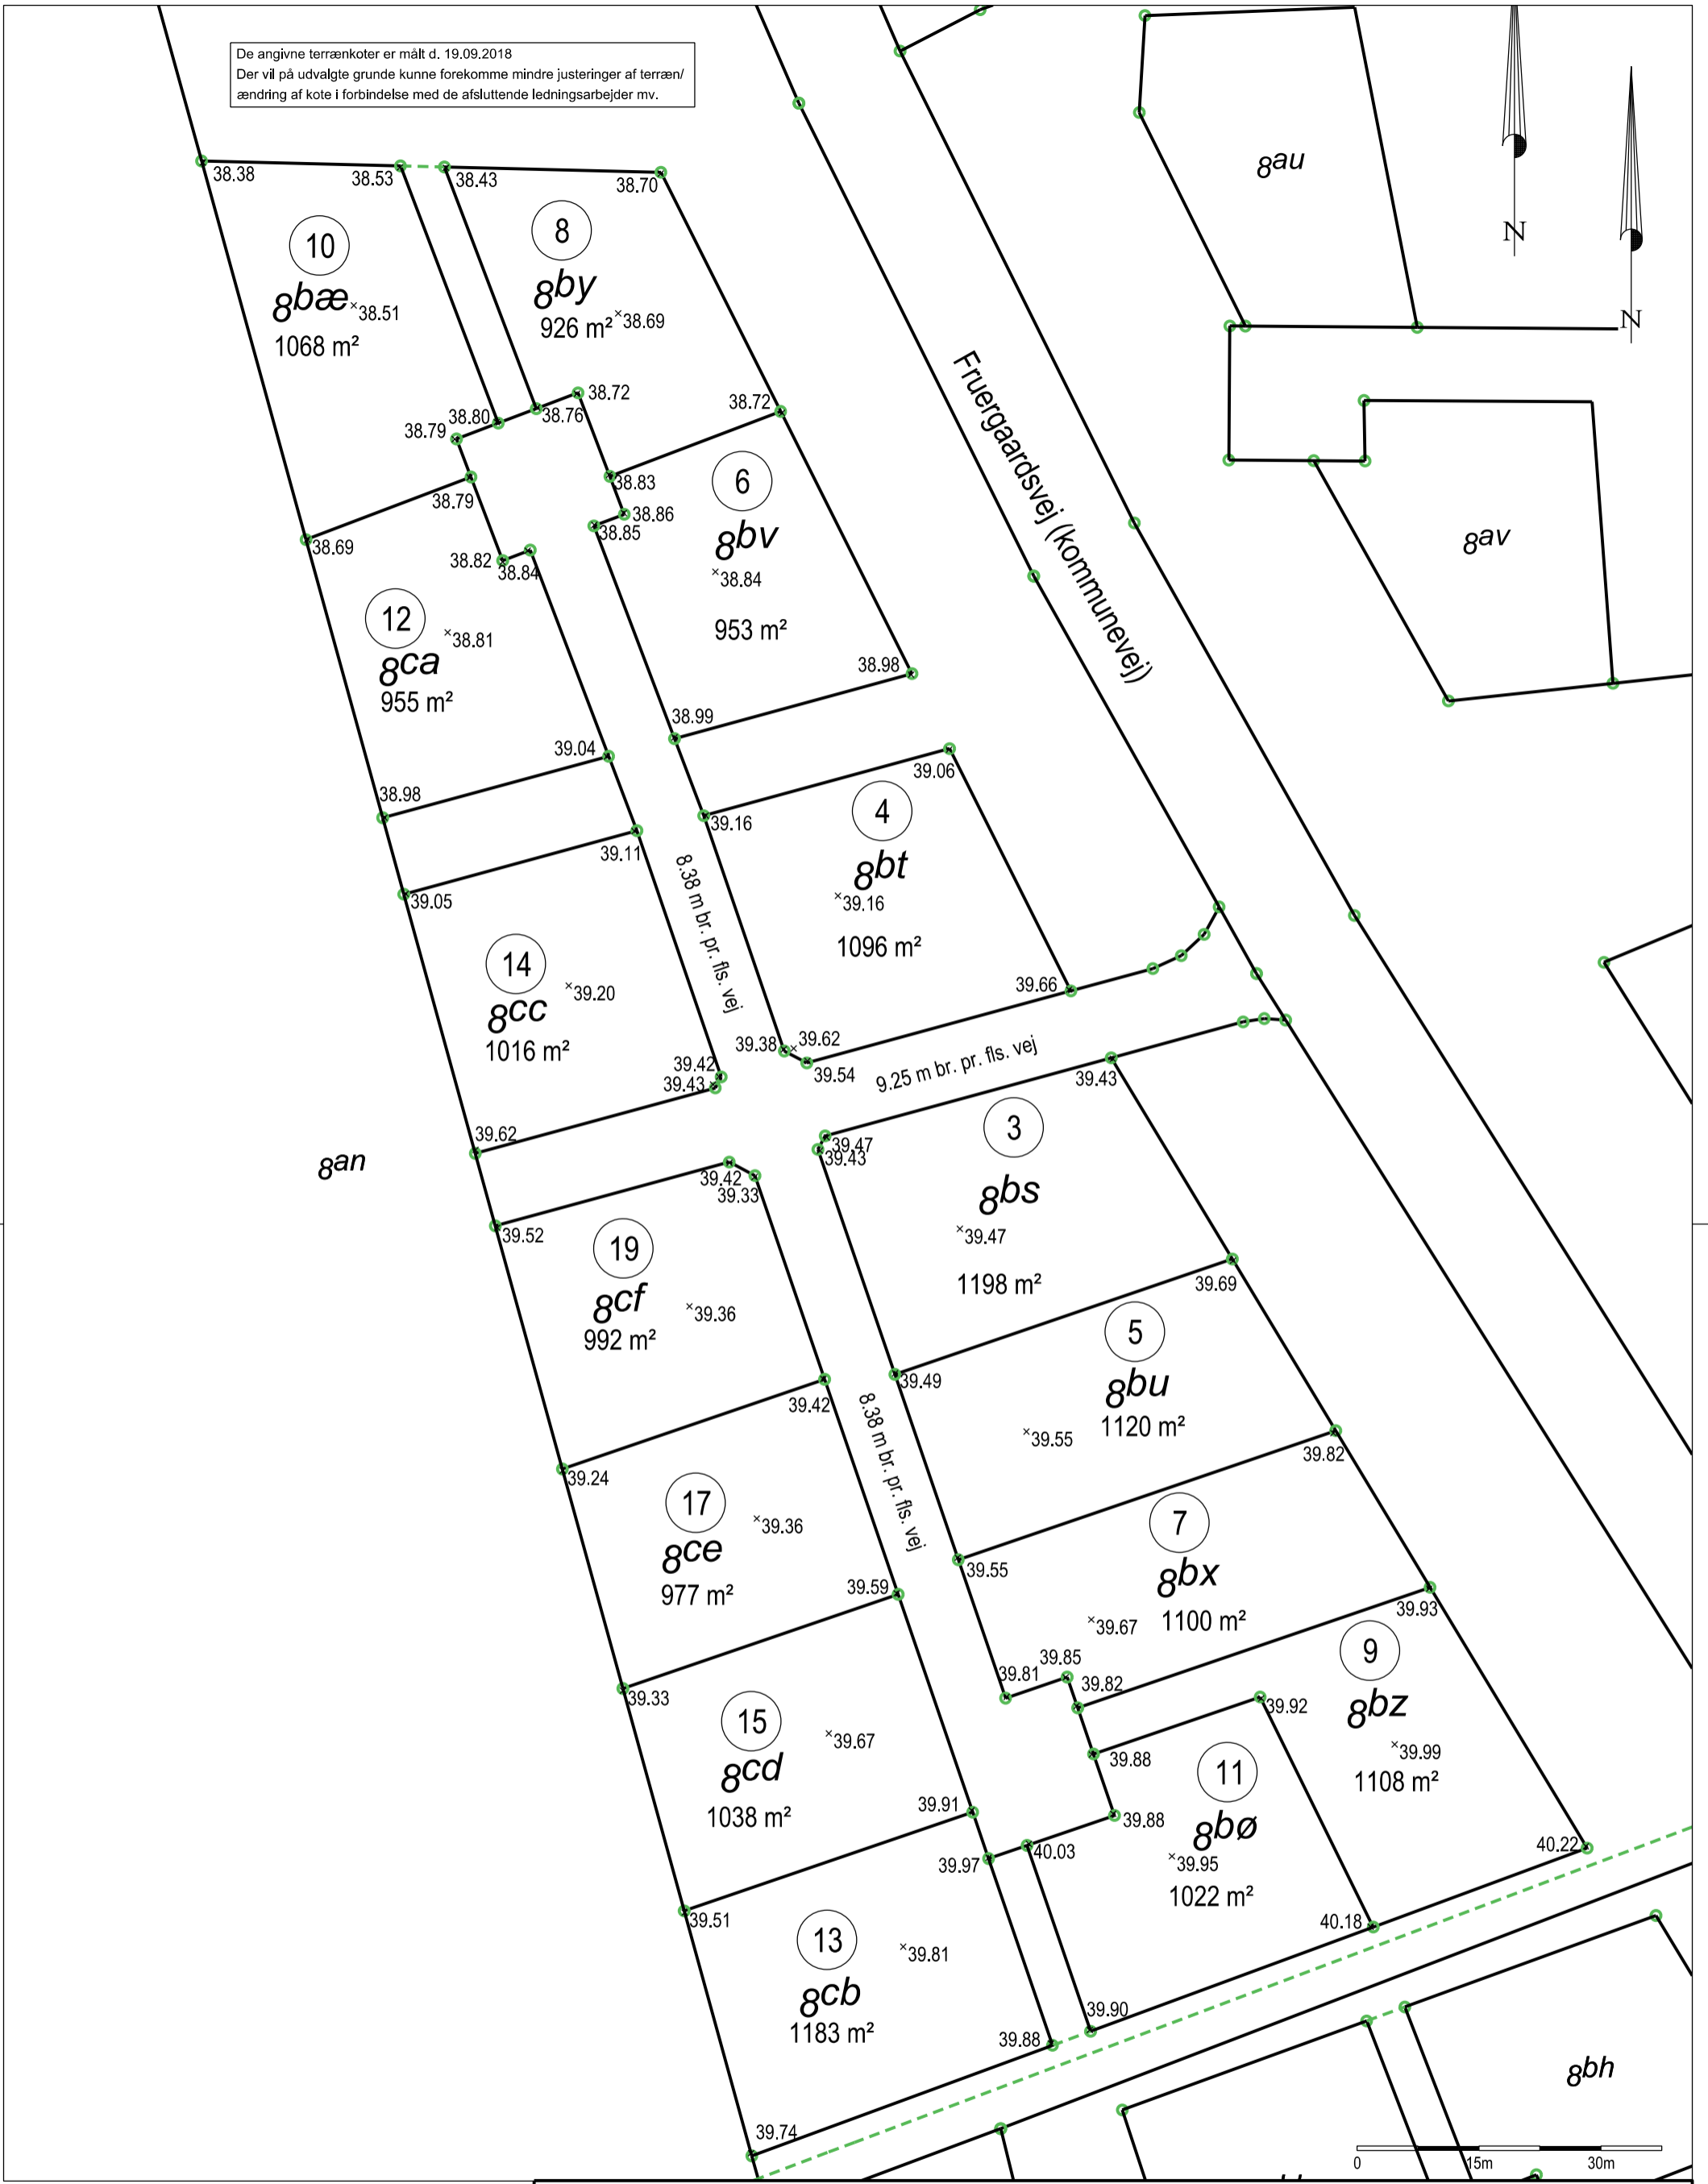


De angivne terrænkoter er målt d. 19.09.2018
 Der vil på udvalgte grunde kunne forekomme mindre justeringer af terræn/
 ændring af kote i forbindelse med de afsluttende ledningsarbejder mv.

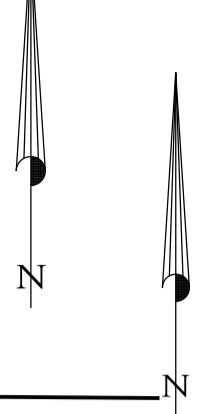

Terrænkoter efter afsluttet byggemodning
 Byggemodning ved Fruegaardsvej, Børkop

J.nr.: 1700177 | Ini: TOP | Målf.: 1:750 | Dato: 14. november 2018 | Koordinatsystem: System 34 Jylland/Fyn DVR90

 Landinspektør

Landinspektører A/S