

Dato 9. juli 2021  
J.nr. 2106120-top

Lysholt Allé 12  
7100 Vejle  
T. 7582 3266

## SERVITUT OM KLOAKANLÆG

Med nærværende servitut stiftes en permanent, ubetinget tilstedeværelsesret for det omhandlede anlæg. Ledningen/anlægget er ikke omfattet af gæsteprincippet.

For de rettigheder, som Vejle Spildevand (CVR nr. 32882064) erhverver ved denne servitut, har Vejle Spildevand (CVR nr. 32882064) ydet en engangserstatning for permanent tilstedeværelsesret. Denne erstatning er til fuld og endelig afregning for ledningens tilstedeværelse samt for de gener, som kloakanlægget påfører ejendommene.

## KLOAKANLÆG M.M. ELLER ANDET TEKNISK ANLÆG

Nuværende og fremtidige ejere af matr.nr. 11ai, 11ah, 11x og 11z Egtved By, Egtved samt deraf udstykkede parceller skal til enhver tid tåle tilstedeværelsen af de på vedhæftede rids viste kloakledninger med tilhørende brønde mv.

Inden for en afstand af (*min.*) 2.00 m til hver side af kloakledningernes midterlinje – se vedhæftede rids, er det uden Vejle Spildevands (CVR nr. 32882064) samtykke forbudt at opføre bygninger, plante større træer eller buske med dybtgående rødder, regulere terræn eller overhovedet at iværksætte noget, der kan være til hinder for adgangen til anlægget eller for dets beståen eller til hinder eller skade for eftersyn, reparations- eller vedligeholdelsesarbejder.

Ligeledes skal evt. fundamenter langs kloakledningerne føres ned til dybder svarende til grænsefladen for uafstivede udgravninger iht. DS 415 – regnet fra servitutgrænsen og fra bundløb af kloakledningerne, jfr. ridset.

Såfremt kloakanlægget ønskes flyttet på grund af ændret anvendelse af matriklen, skal de deraf følgende anlægs- og driftsomkostninger dækkes af den, der ønsker ændringen. Tilladelse hertil og betingelser for flytning, skal indhentes hos Vejle Spildevand A/S inden flytningen iværksættes.

Vejle Spildevand (CVR nr. 32882064) kan stille betingelser for eventuelle dispensationer fra ovenstående forbud.

## **DRIFT, FÆRDSELSRET M.V.**

Anlægget skal henligge uforstyrret, og Vejle Spildevand (CVR nr. 32882064) er til enhver tid berettiget til at foretage periodiske driftseftersyn og rensning samt reparations- og vedligeholdelsesarbejder, herunder også berettiget til at benytte eksisterende veje på ejendommen i forbindelse med udførelsen af ovennævnte arbejder.

Eventuel erstatning for ulemper eller skader forvoldt i forbindelse med fremtidige eftersyns- og reparationsarbejder fastsættes i mangel af mindelig overenskomst af 2 af retten uvildige udmeldte personer.

## **TINGLYSNING**



Foranstående bestemmelse ønskes tinglyst på matr.nr. 11ai, 11ah, 11x og 11z Egtved By, Egtved. Med hensyn til servitutter og andre byrder henvises til ejendommens blade i tingbogen.

Påtaleretten tilkommer Vejle Spildevand (CVR nr. 32882064).

Vejle Spildevand (CVR nr. 32882064) kan til enhver tid uden samtykke fra ejerne af de ovennævnte matrikler overdrage sine ledningsanlæg med tilbehør og sine rettigheder og pligter efter denne servitut. Overdragelsen sker på uændrede vilkår, til den part, der overtager ledningsanlæg med tilbehør, og ledningsejeren har endvidere ret til via Tinglysningsretten at registrere overdragelse af rettigheder og pligter ved tinglysning af påtegning på denne servitut om skift af påtaleberettiget.

Som ejer af matr.nr. 11ai, 11ah, 11x og 11z Egtved By, Egtved

Dato: .....  
.....  
Vejle Kommune

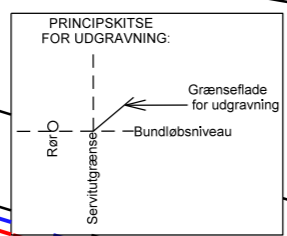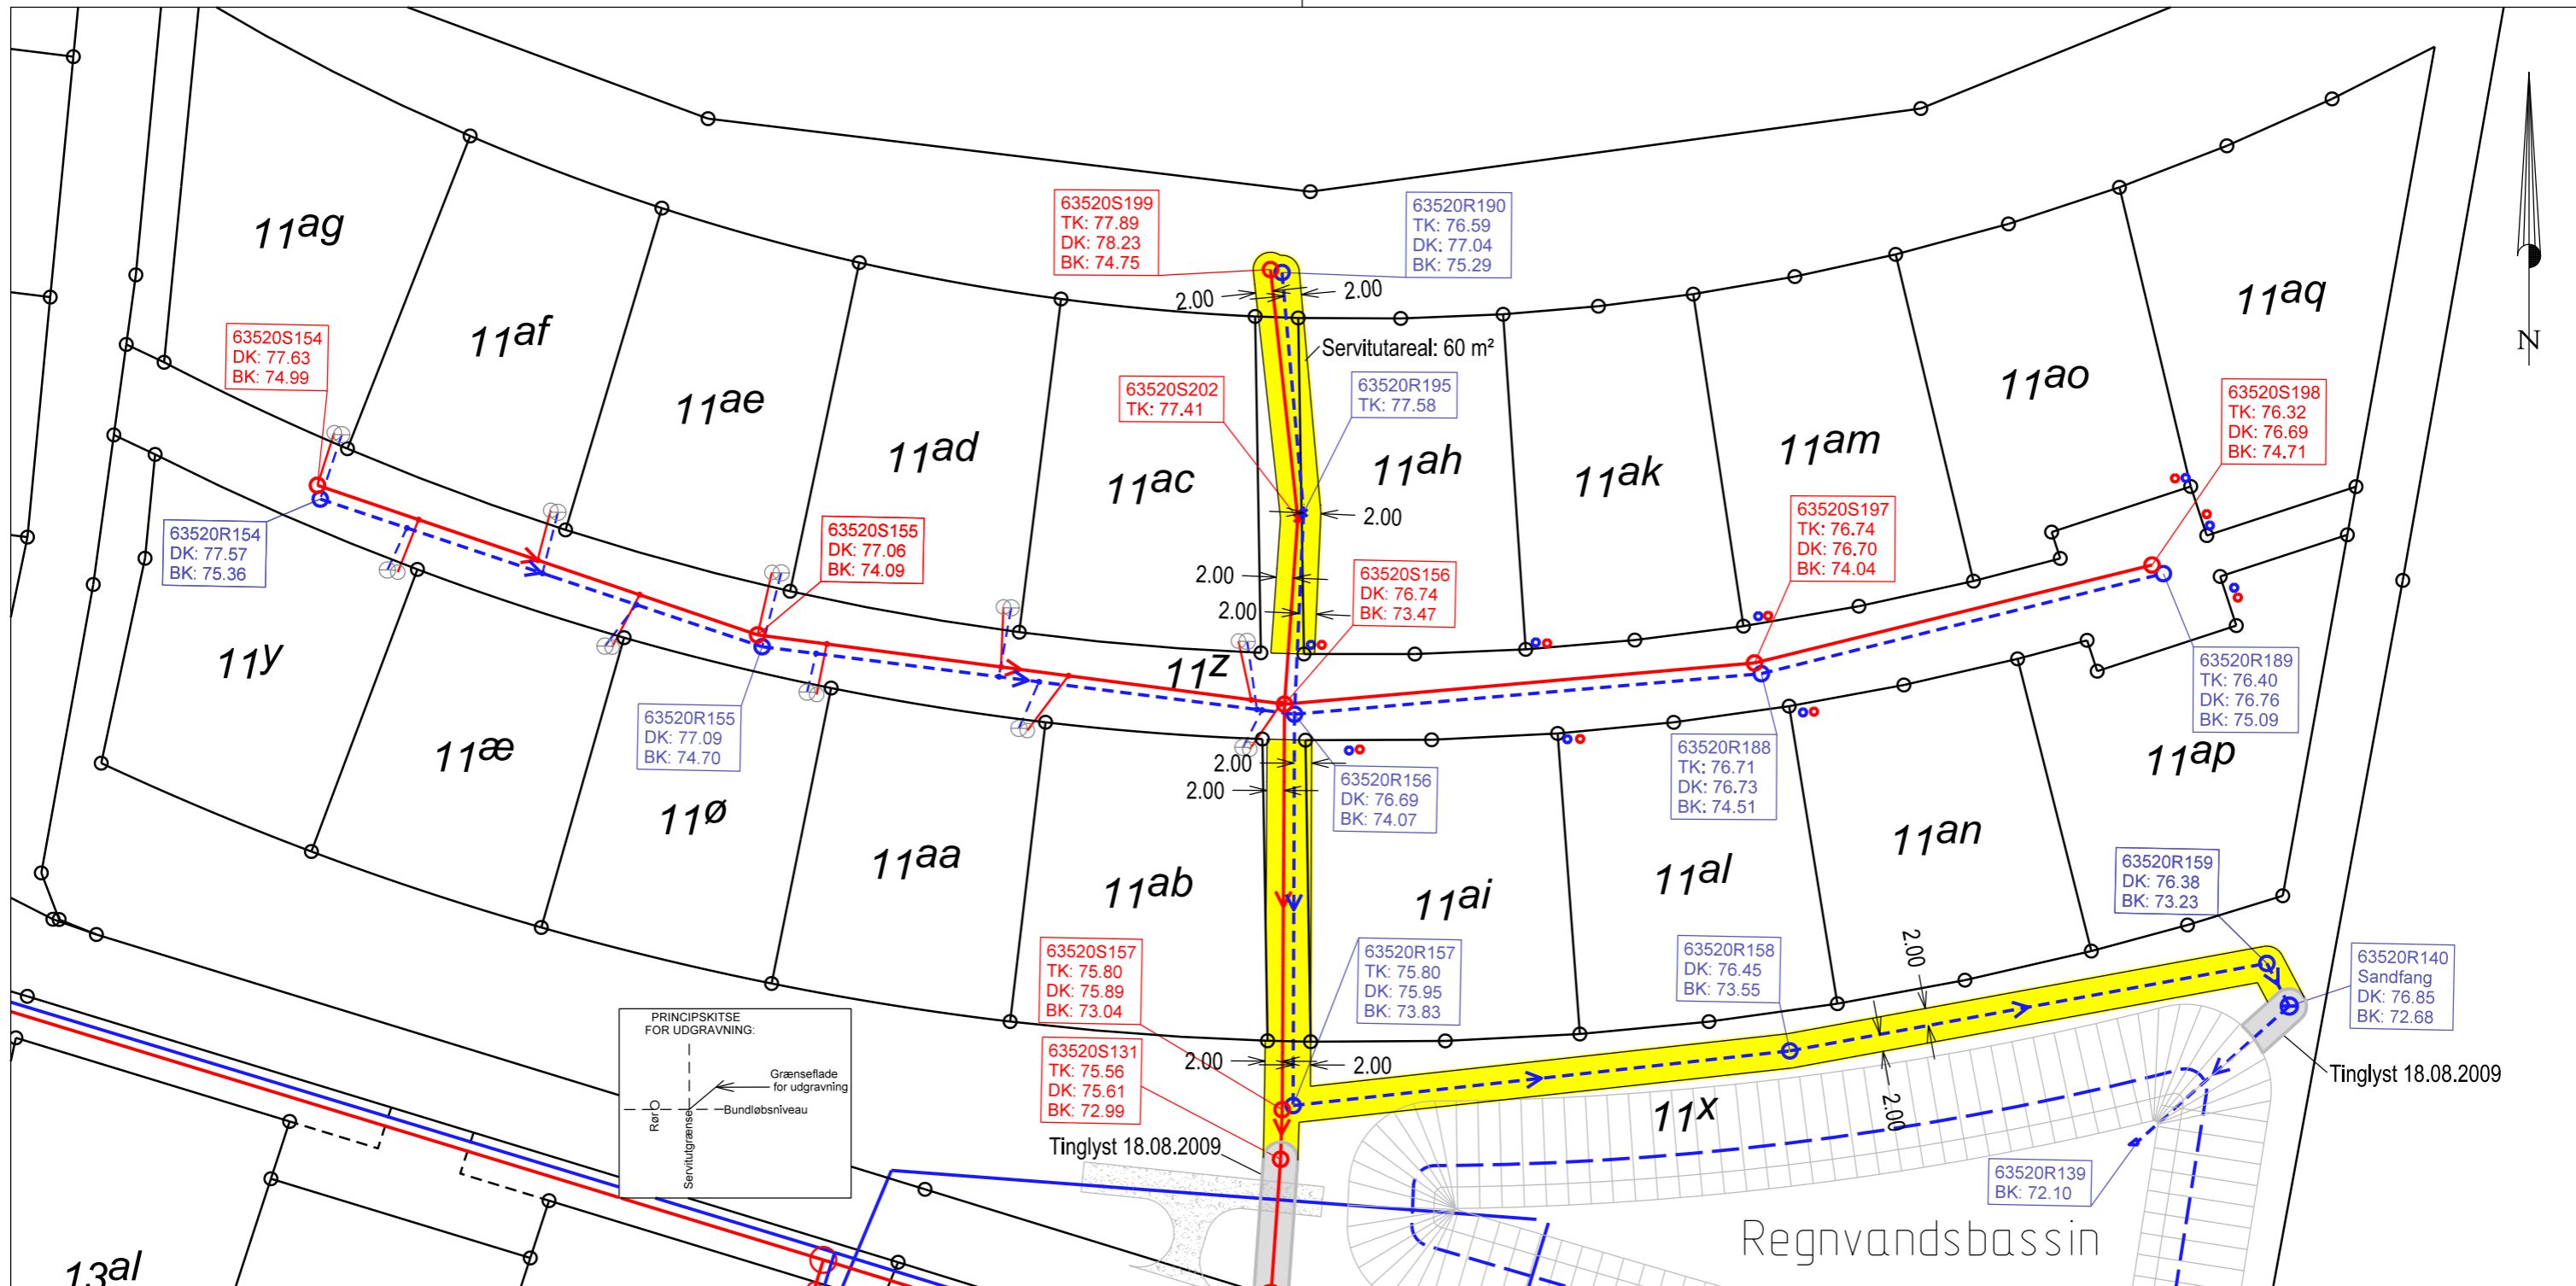

Plannr. 1  
 Matr.nr. 11ai, 11ah, 11x og 11z  
 Egtved By, Egtved  
 Kommune: Vejle Kommune  
 Udfærdiget til brug ved tinglysning af Regn- og Spildevandsledning

Skel ifølge digitalt matrikelkort med evt. lokal kortopretning. Der tages forbehold for evt. uoverensstemmelse mellem matrikelkort og den gældende ejendomsgrænse.  
 Bygninger vist ved tagudhæng  
 Der må ikke måles på tinglysningsridset.

- Signatur:
- Udløb
  - Overløbsbygværk
  - Brønd
  - Pumpestation
  - Fællesledning (Gravitation)
  - Regnvandsledning (Gravitation)
  - Spildevandsledning (Gravitation)
  - Trykledning
  - Deklarationsareal -2m fra ledningsmidte
  - Deklarationsareal - Tinglyst 18.08.2009

FOT-kort © SFDE - matrikelkort © Geodatastyrelsen - ortofoto © Hexagon



Målforshold: 1: 750  
 Dato: 9. juli 2021  
 J. nr.: 2027674 TOP  
 Thomas Bach Poulsen  
 Landinspektør

www.geopartner.dk +45 70 12 10 11 CVR: 20014784