

Y-45-104





Tusindfrydvej

Blomsterparken

Anemonevej

Violvej

Ringivevej

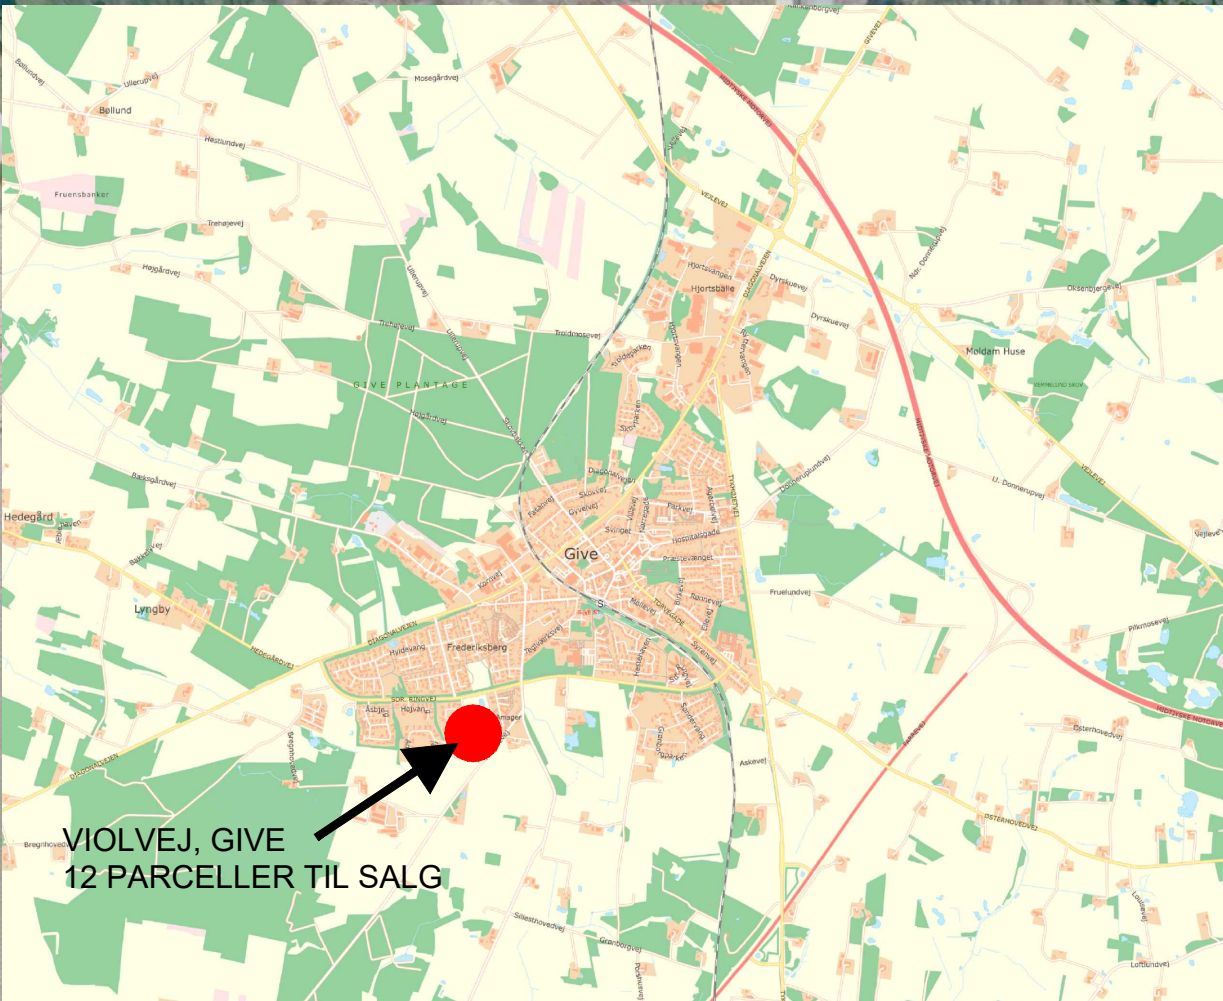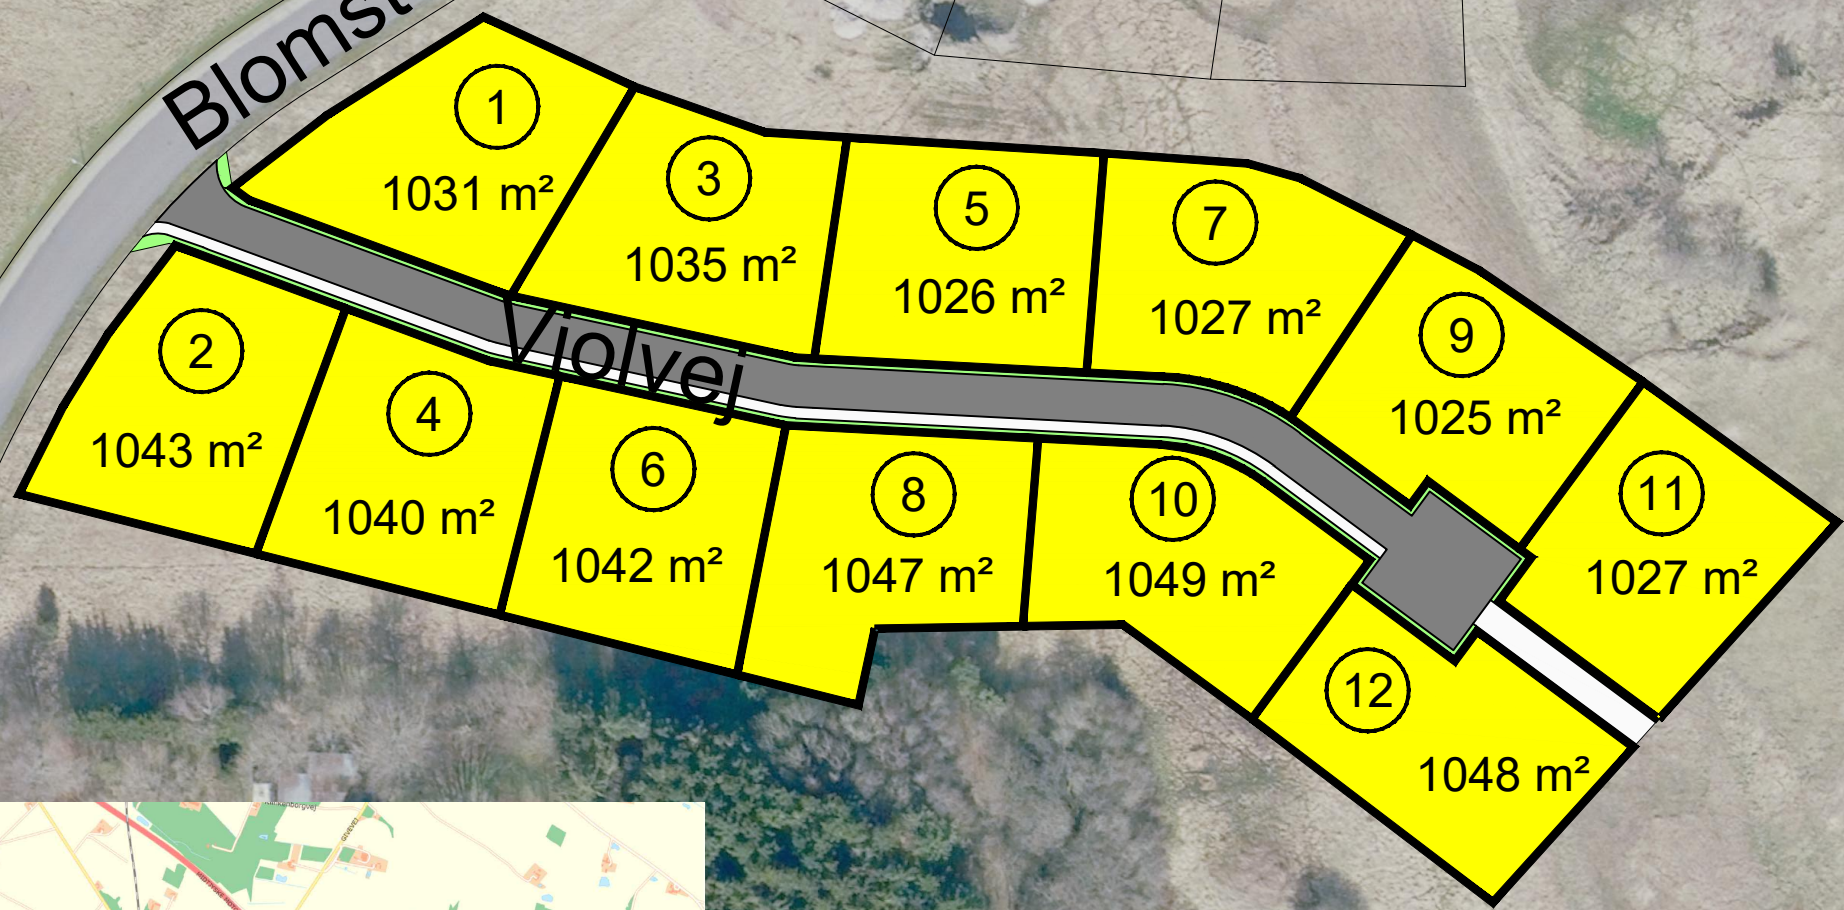



VEJLE
KOMMUNE

TEKNIK & MILJØ
Anlæg & Infrastruktur

Tegn.:
Y-45-104
Mål: 1:1000

JTU488.03 VIOLVEJ

VIOLVEJ, GIVE

OVERSIGTSKORT GRUNDSALG

Dato.: 12.10.2021 Init.: TINMI