



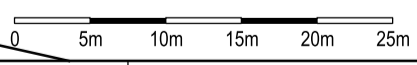

De angivne terrænkoterer målt d. 20.07.2022.
Der vil på udvalgte grunde kunne forekomme mindre justeringer af terræn / ændring af kote i forbindelse med de afsluttende ledningsarbejder mv.

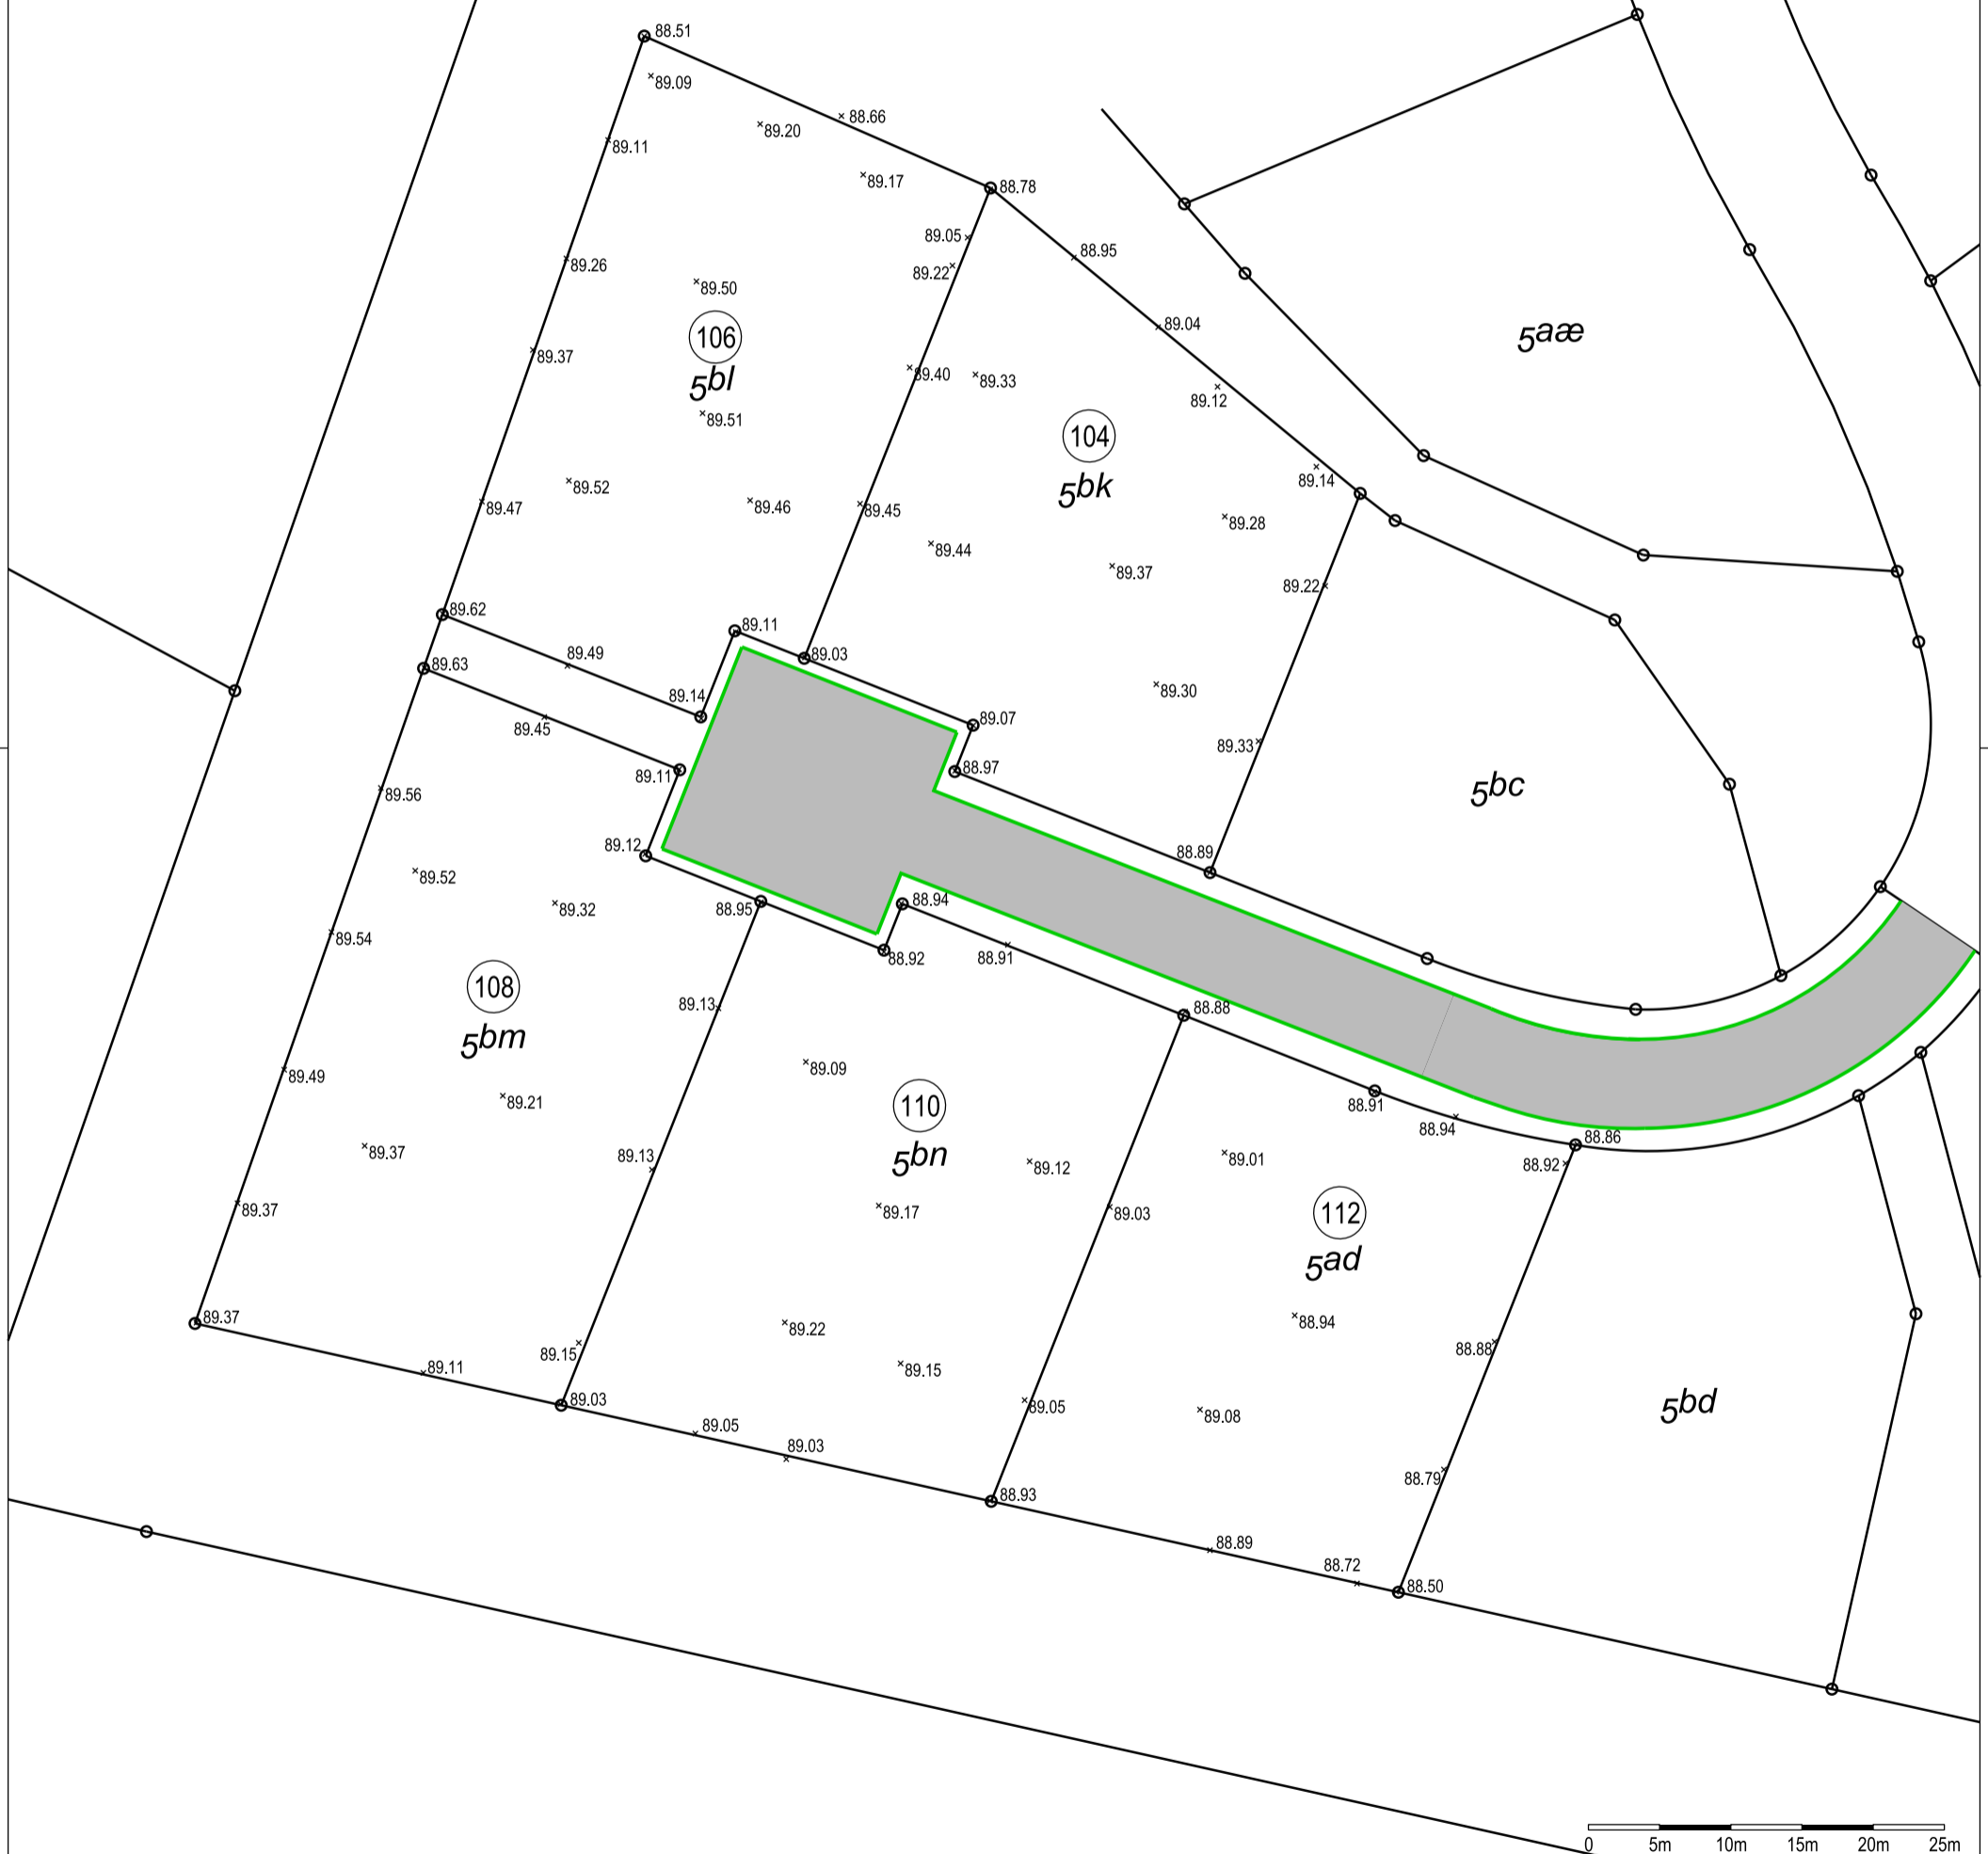

Signatur:
*89.22 : Terrænkote til eksisterende terræn

Terræn efter byggemodning
Skovlunden 104 - 112, 7323 Give
Lokalplan 080503 - Boligområde ved Skovlunden IV, Thyregod
J.nr.: 2108939 / TOP Målf.: 1:500 / A3H Koord.sys.: DKTM2 DVR90

Dato:
26. august 2022
Rev.dato:



Thomas Bach Poulsen
Landinspektør

www.geopartner.dk +45 70 12 10 11 CVR: 20014784