


Ifølge lovbekendtgørelse nr. 769 af 7. juni 2018 er den, som flytter, borttager eller ødelægger et kendetligt skelmærke eller et varigt mærke for opmåling, pligtig at betale udgifterne ved dets genanbringelse, og kan idømmes bøde, jfr. paragraf 48.

Koordinatliste - System DKTM2 - Leica SmartNet Danmark

Pkt.	X	Y	Beskrivelse	Pkt.	X	Y	Beskrivelse
296	350280.99	1190838.54	Skelpkt jernrør -gl. mål	820	350407.77	1190881.86	Skelpkt jernrør
297	350298.15	1190846.46	Skelpkt gl. jernrør	821	350380.51	1190869.46	Skelpkt jernrør
298	350351.11	1190870.93	Skelpkt gl. jernrør	822	350360.22	1190860.24	Skelpkt jernrør
299	350410.95	1190898.13	Skelpkt gl. jernrør	823	350356.74	1190858.66	Skelpkt jernrør
300	350299.97	1190835.07	Skelpkt jernrør -gl. mål	824	350338.76	1190850.35	Skelpkt jernrør
301	350415.67	1190894.80	Skelpkt gl. jernrør	825	350314.68	1190839.23	Skelpkt jernrør
302	350420.76	1190886.48	Skelpkt gl. jernrør	826	350300.37	1190832.62	Skelpkt jernrør
303	350427.15	1190872.08	Skelpkt gl. jernrør	827	350309.37	1190776.36	Skelpkt jernrør
304	350437.32	1190843.86	Skelpkt jernrør -gl. mål	828	350314.08	1190746.94	Skelpkt jernrør
305	350445.36	1190822.99	Skelpkt gl. jernrør	829	350332.36	1190710.72	Skelpkt jernrør
306	350451.78	1190807.30	Skelpkt jernrør -gl. mål	830	350334.88	1190705.18	Skelpkt jernrør
307	350457.75	1190793.72	Skelpkt jernrør -gl. mål	831	350343.13	1190697.86	Skelpkt jernrør
308	350465.99	1190779.40	Skelpkt jernrør -gl. mål	832	350341.56	1190712.23	Skelpkt jernrør
309	350481.21	1190756.44	Skelpkt jernrør -gl. mål	833	350330.74	1190736.08	Skelpkt jernrør
313	350327.94	1190720.47	Skelpkt gl. jernrør	834	350334.61	1190746.37	Skelpkt jernrør
314	350322.21	1190722.74	Skelpkt jernrør -gl. mål	835	350351.20	1190753.90	Skelpkt jernrør
315	350314.82	1190742.35	Skelpkt gl. jernrør	836	350376.02	1190765.17	Skelpkt jernrør
731	350480.05	1190748.72	Skelpkt jernrør	837	350398.83	1190775.52	Skelpkt jernrør
732	350471.14	1190745.40	Skelpkt jernrør	838	350418.99	1190784.66	Skelpkt jernrør
733	350410.05	1190730.26	Skelpkt jernrør	839	350428.03	1190775.04	Skelpkt jernrør
734	350391.27	1190724.06	Skelpkt jernrør	840	350422.86	1190786.42	Skelpkt jernrør
735	350373.06	1190714.45	Skelpkt jernrør	841	350410.80	1190813.01	Skelpkt jernrør
736	350362.04	1190706.72	Skelpkt jernrør	842	350401.90	1190832.62	Skelpkt jernrør
737	350343.36	1190688.41	Skelpkt jernrør	843	350395.09	1190847.61	Skelpkt jernrør
756	350482.37	1190755.02	Skelpkt jernrør	844	350398.03	1190830.86	Skelpkt jernrør
757	350481.86	1190750.05	Skelpkt jernrør	845	350377.73	1190821.66	Skelpkt jernrør
801	350357.41	1190702.17	Skelpkt jernrør	846	350356.21	1190811.89	Skelpkt jernrør
802	350350.21	1190703.94	Skelpkt jernrør	847	350339.53	1190804.32	Skelpkt jernrør
803	350344.52	1190709.39	Skelpkt jernrør	848	350337.88	1190807.96	Skelpkt jernrør
804	350364.60	1190724.37	Skelpkt jernrør	849	350330.41	1190804.57	Skelpkt jernrør
805	350375.34	1190729.33	Skelpkt jernrør	850	350322.40	1190800.94	Skelpkt jernrør
806	350390.27	1190733.77	Skelpkt jernrør	851	350329.43	1190785.46	Skelpkt jernrør
807	350415.01	1190739.87	Skelpkt jernrør	852	350340.02	1190790.27	Skelpkt jernrør
808	350436.87	1190745.26	Skelpkt jernrør	853	350344.91	1190792.48	Skelpkt jernrør
809	350467.43	1190752.80	Skelpkt jernrør	854	350343.25	1190796.13	Skelpkt jernrør
810	350454.50	1190772.30	Skelpkt jernrør	855	350369.07	1190807.84	Skelpkt jernrør
811	350447.77	1190784.00	Skelpkt jernrør	856	350390.34	1190817.49	Skelpkt jernrør
812	350445.69	1190787.62	Skelpkt jernrør	857	350400.63	1190813.62	Skelpkt jernrør
813	350439.32	1190802.09	Skelpkt jernrør	858	350407.73	1190797.98	Skelpkt jernrør
814	350431.32	1190822.32	Skelpkt jernrør	859	350403.86	1190787.68	Skelpkt jernrør
815	350424.69	1190839.09	Skelpkt jernrør	860	350382.60	1190778.03	Skelpkt jernrør
816	350417.89	1190857.96	Skelpkt jernrør	861	350351.90	1190764.10	Skelpkt jernrør
818	350414.61	1190867.05	Skelpkt jernrør	862	350315.61	1190747.64	Skelpkt jernrør
819	350408.78	1190880.20	Skelpkt jernrør				

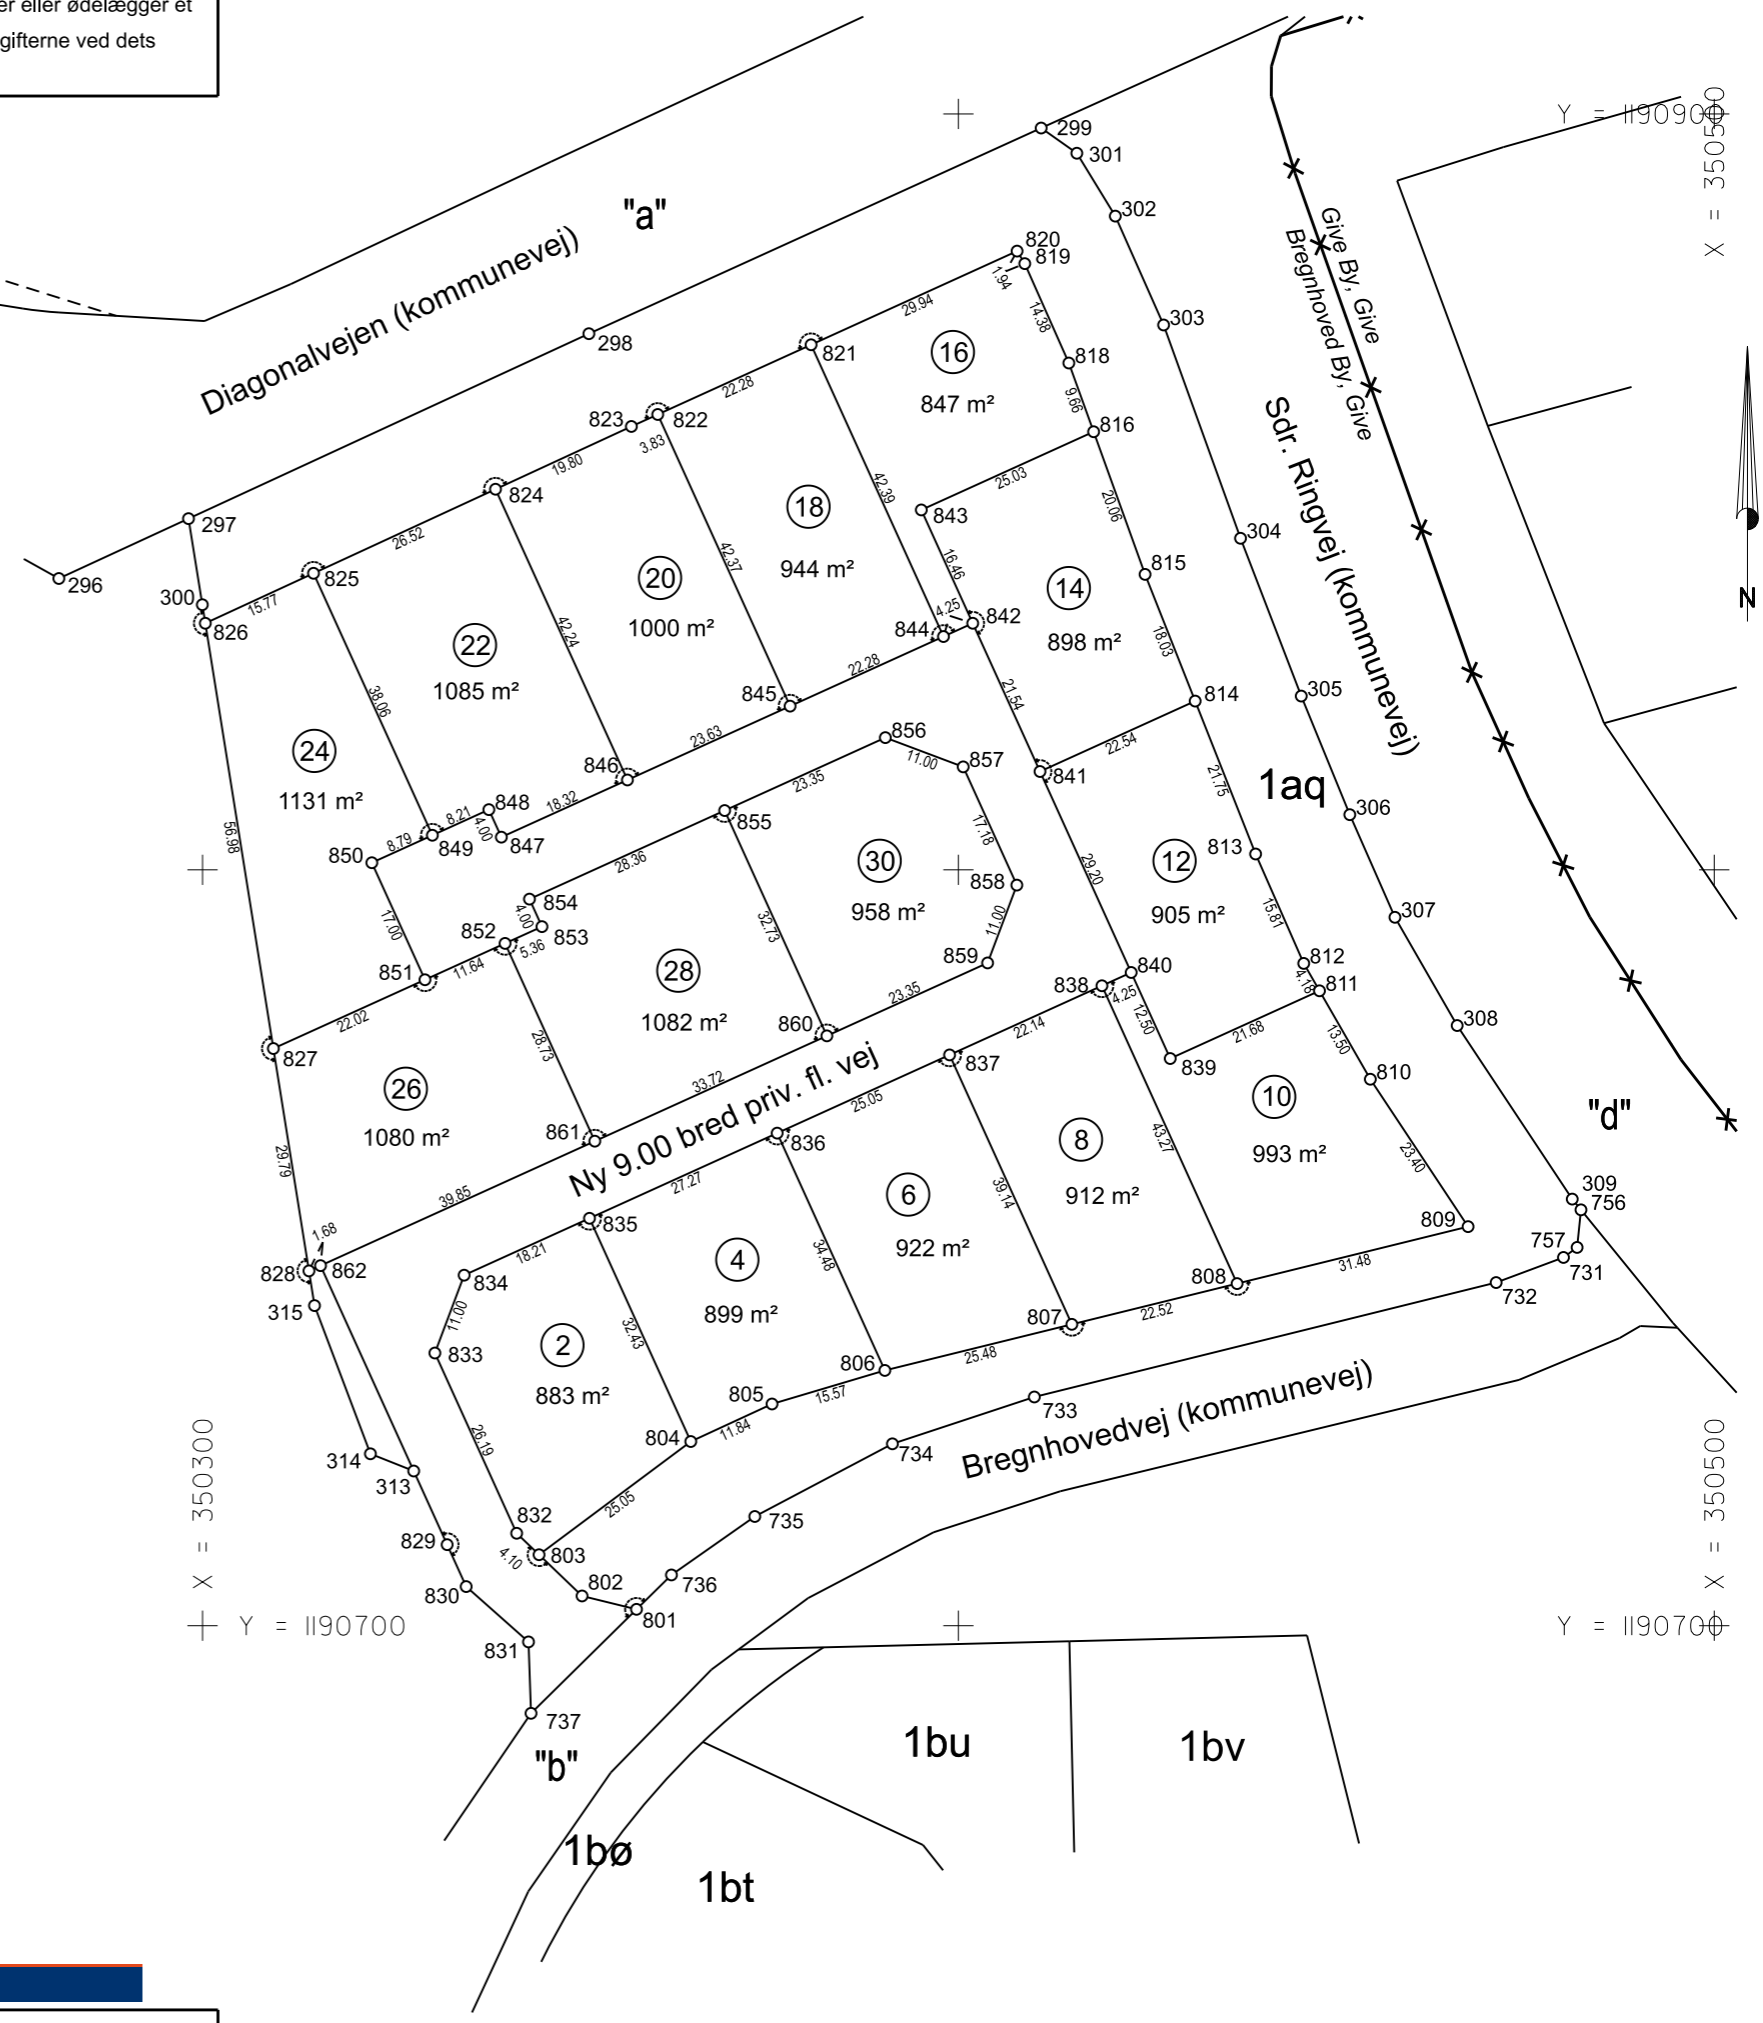

Ejerlav: Bregnhoved By, Give  
 Kommune: Vejle Kommune  
 Opmålt i: 2022

Mål: 1:1000 A3  
 Lsp. j. nr.: 20217224 jsl

Jeanette S. H. Larsen  
 landinspektør

**LIFA** LIFA A/S Roms Hule 4, st. 7100 Vejle  
 Tlf. 76417100 www.lifa.dk e-mail land@lifa.dk  
**LANDINSPEKTØRER**

Signatur: Se DS 104 og 198

Mål eller koordinater, der kun er til brug ved indlægningen på matrikelkortet, er angivet med klamme.  
 Mål eller koordinater, der er overført fra en sag, der tidligere er indsendt til Geodatastyrelsen, er mærket med Gl.