



Fælleshåbsvej


Brethparken

1. etape

Brethparken

Skikballevej

Ane Jacobsens Vej 2. etape

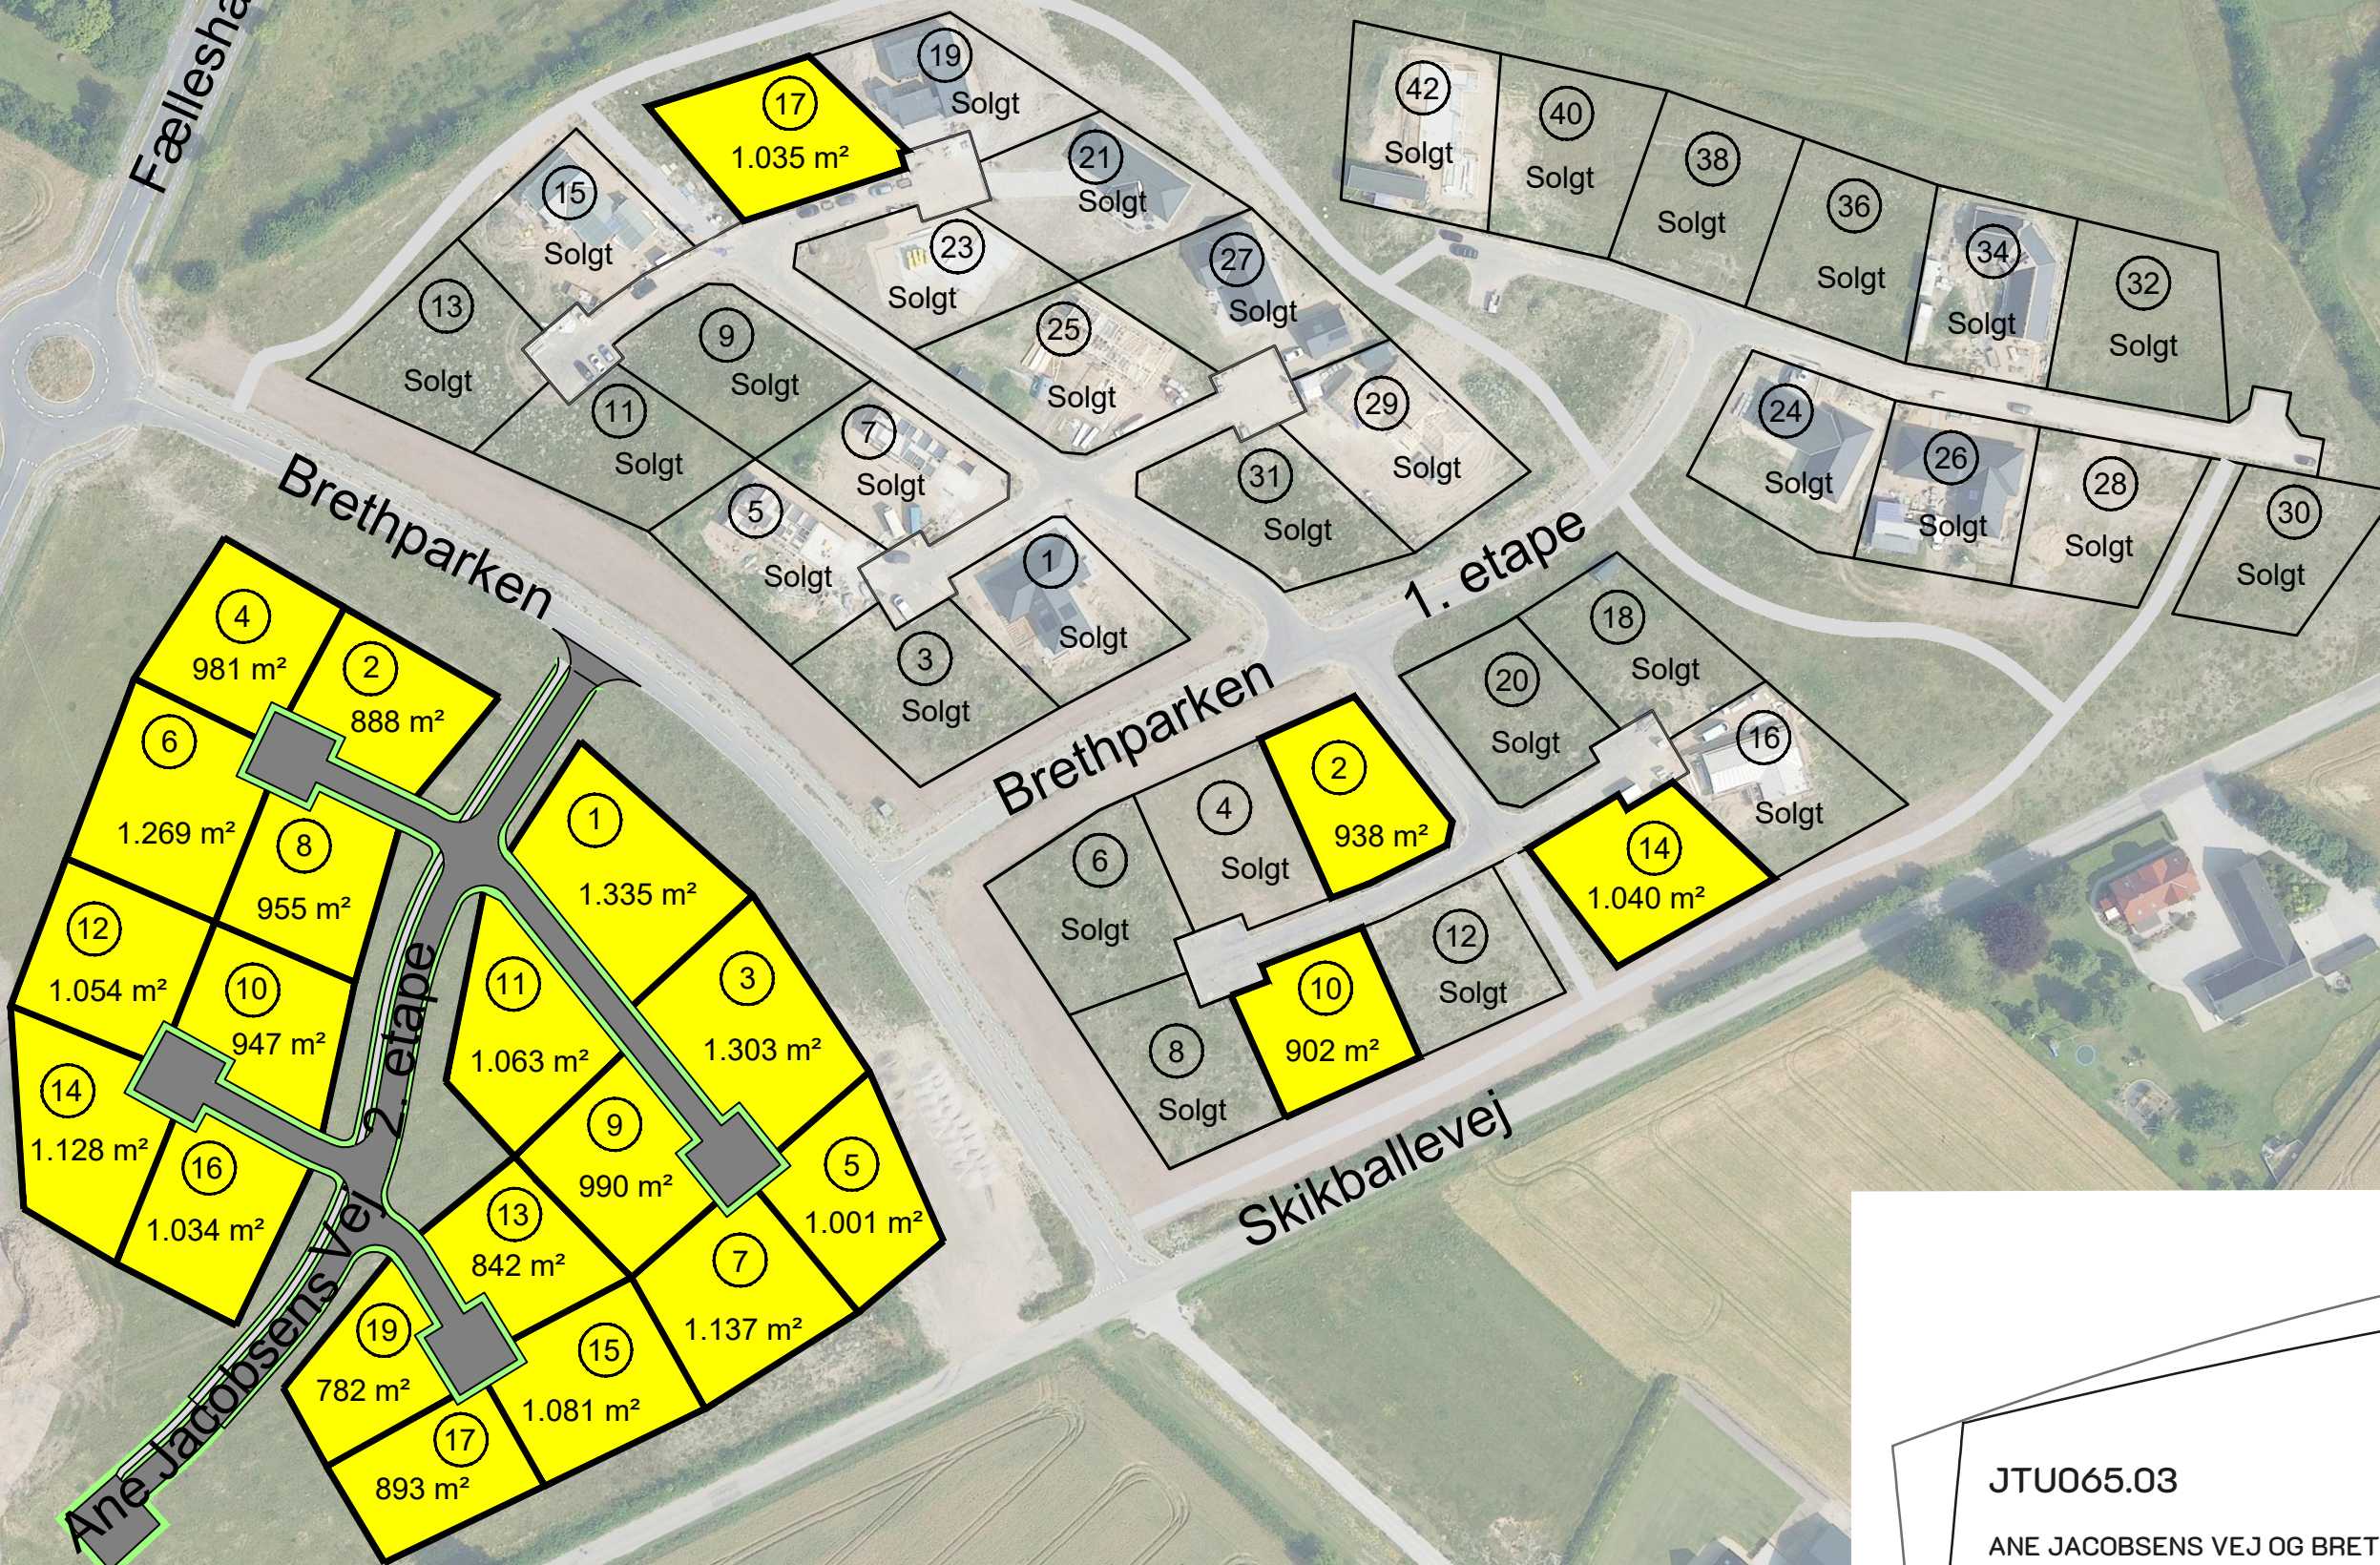

TEKNIK & MILJØ  
Anlæg & Infrastruktur

JTU065.03

ANE JACOBSENS VEJ OG BRETHPARKEN

OVERSIGT GRUNDSALG I GAUERSLUND

Dato.: 08.09.2023

Init.: TINMI

Tegn.:

Y-54-005

Mål: 1:1500