


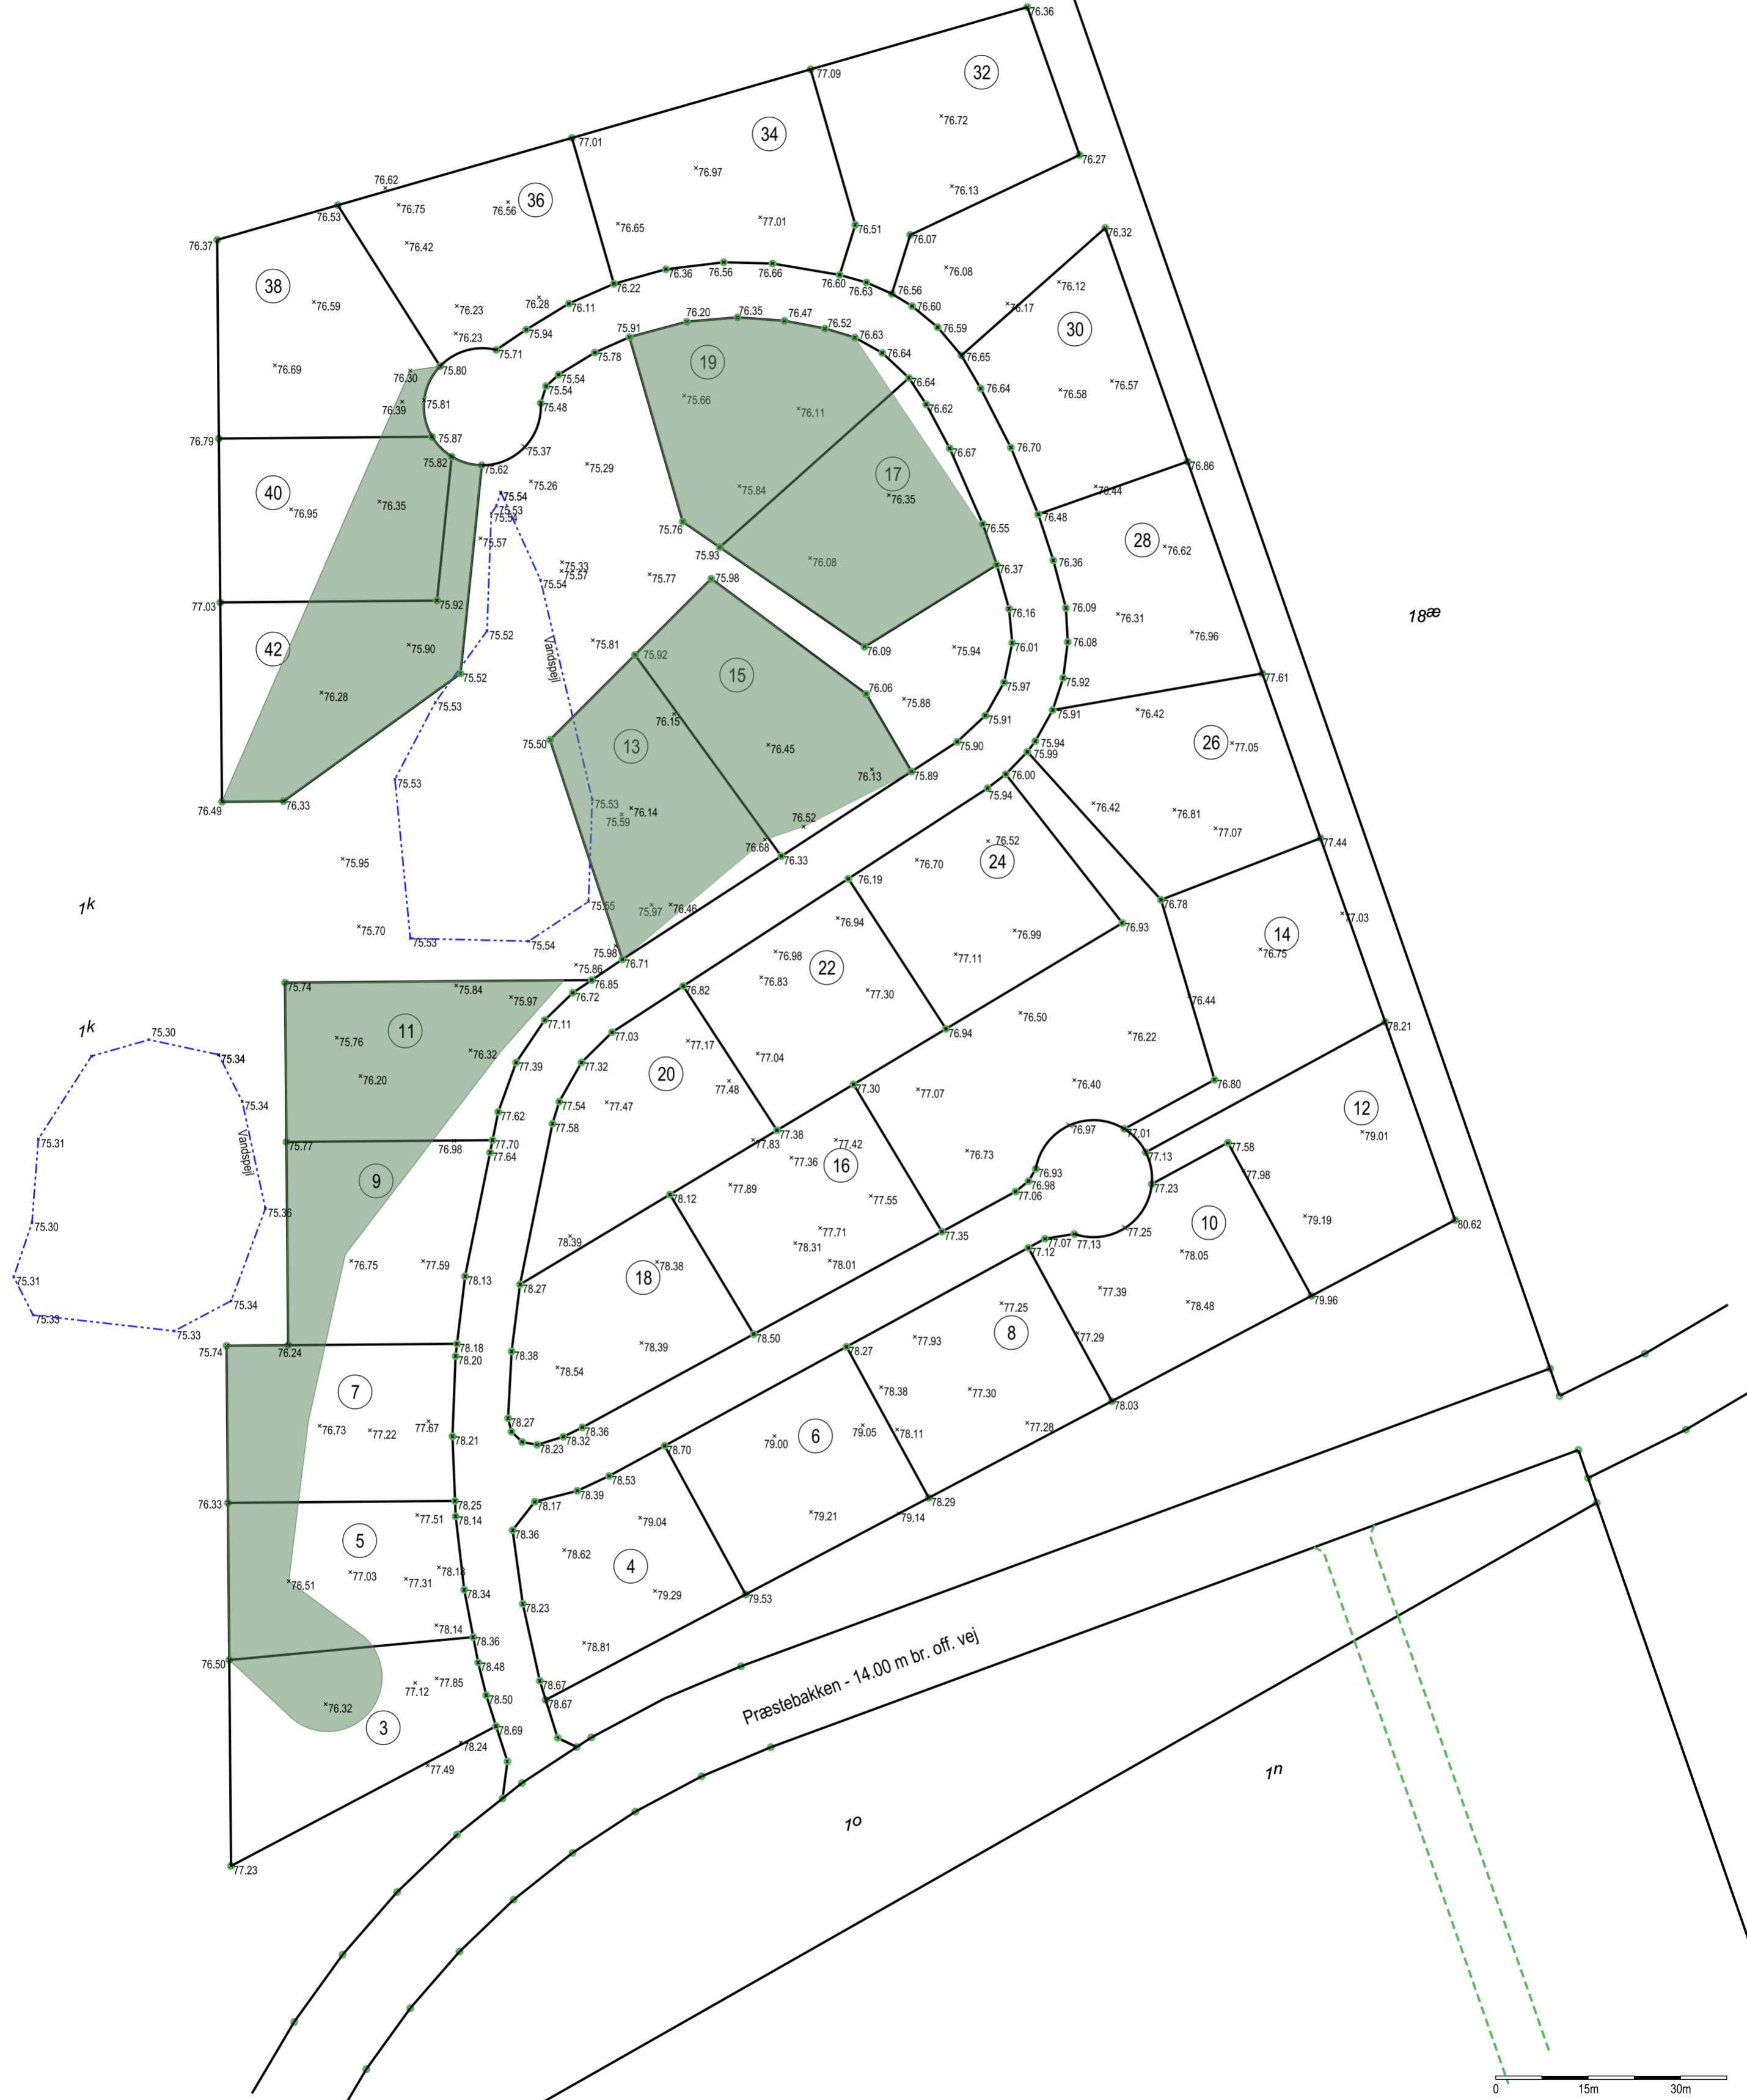

De angivne terrænkoter er målt i februar 2021.
Der vil på udvalgte grunde kunne forekomme mindre justeringer af terræn / ændring af kote i forbindelse med de afsluttende ledningsarbejder mv.



Signatur: : Areal, hvor grundkøber må terrænregulere til kote 76.50 for klimasikring af grundene. Lokalplan 1264 § 8.11 giver tilladelse til terrænregulering på +/- 0,5m i forhold til byggemodnet terræn. Indenfor de grønne felter kan den tilladte terrænregulering regnes fra kote 76.50

*77.23 : Terrænkote til eksisterende terræn.

Terræn efter byggemodning
Provstevæjen, Grejs
Lokalplan 1264, Vejle Kommune

J.nr.: 1915235 / TOP Målf.: 1:750 / A2H Koord.sys.: DKTM2 DVR90




Landinspektør

www.geopartner.dk +45 70 12 10 11 CVR: 20014784

© SDFE · © Geodatastyrelsen · © Hexagon

Dato:
24. marts 2021
Rev.dato:

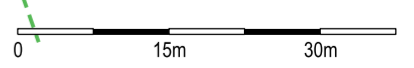

\\hvmmf01\sag\2019\1915235\120-Geometri\1915235_KS_Højder.dgn